

MODULARIO
P. - ng. rend. - 487



MINISTERO DELLE FINANZE
DIREZIONE GENERALE DEL CATASTO E DEI SERVIZI TECNICI ERARIALI
NUOVO CATASTO EDILIZIO URBANO

Mod. B (Nuovo Catasto Edilizio Urbano)


Lire
200

(R. DECRETO-LEGGE 13 APRILE 1969, N. 652)

Planimetria dell'immobile situato nel Comune di VIGLIANO B.SE Via LIBERTA' N° 14/ int. 10

Ditta MORA PIERINO n. a VIGLIANO B.SE il 17/10/1906 proprietario

Allegata alla dichiarazione presentata all'Ufficio Tecnico Erariale di VERCELLI

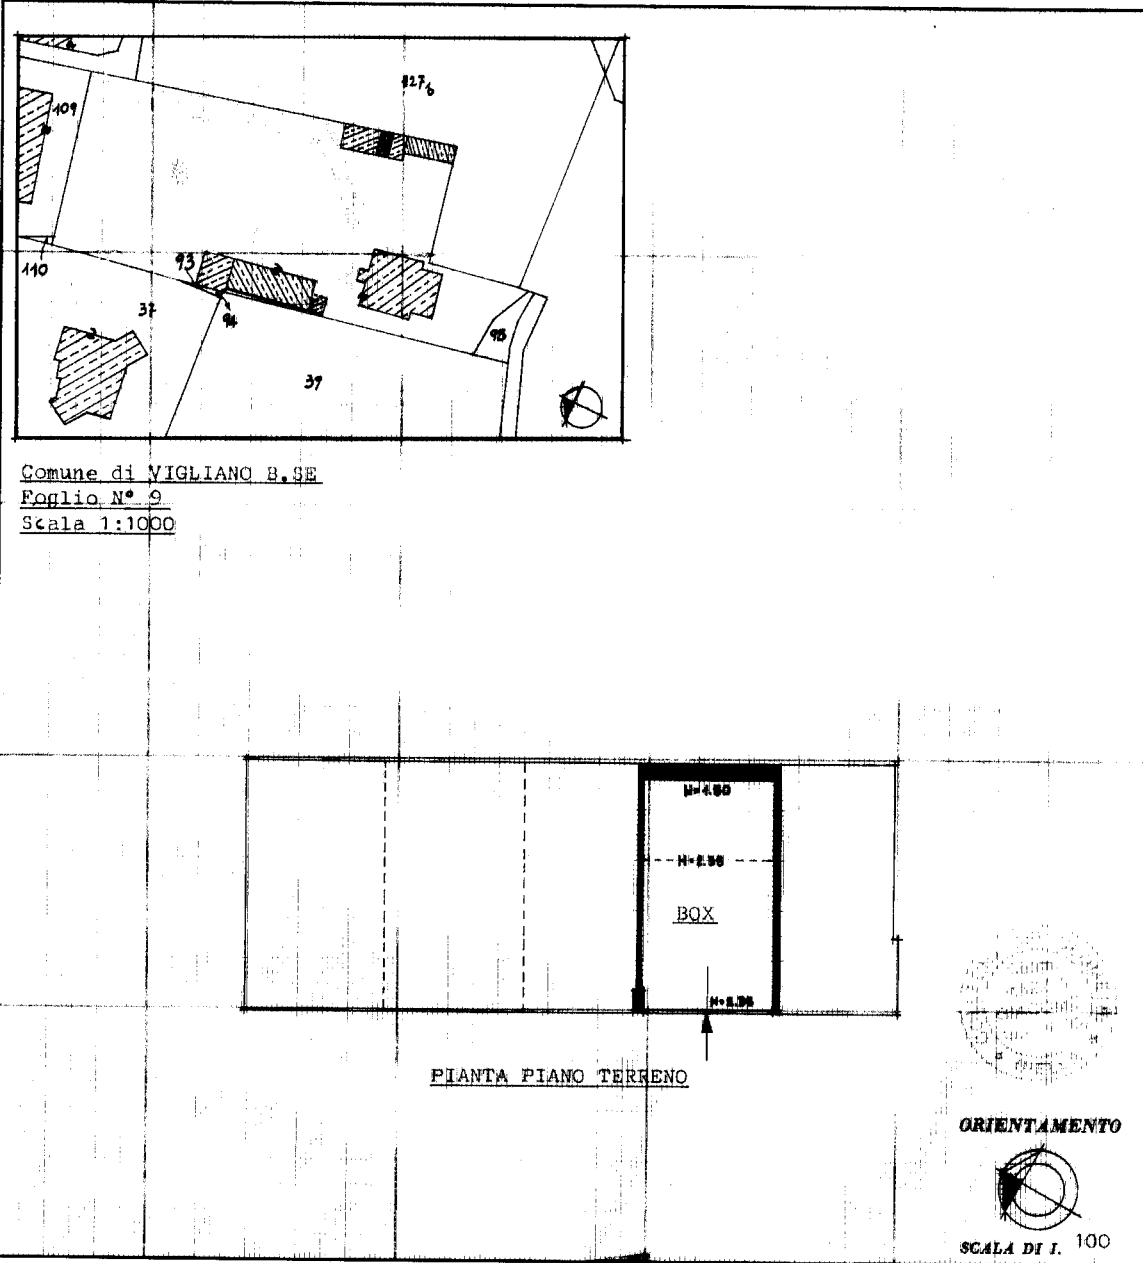

Comune di VIGLIANO B.SE
Foglio N° 9
Scala 1:1000

PIANTA PIANO TERRENO

ORIENTAMENTO

SCALA DI I. 100

SPAZIO RISERVATO PER LE ANNOTAZIONI D'UFFICIO

DATA

PROT. N°

3815 / 8

Fg. 17 Mapp. 89

Sub. 516

Partita	1/1897
Foglio	9
Particella	
Subalterno	
Dep. mapp.	

Compilata dal GEOMETRA

(Titolo, nome e cognome del tecnico)

GIACOMO MAZZIA

Iscritto all'Albo dei GEOMETRI

della CITTA' di BIELLA

DATA FEBRAIO 1988

Firma:

linea 01

Catasto dei Fabbricati - Situazione al 29/09/2023 - Comune di VIGLIANO BIELLESE(L.880) - < Foglio 9 - Particella 516 - Subalterno 16 >
VIA LIBERTA' n. 14 Interno 10 Piano T

Ultima planimetria in atti