

Agenzia delle Entrate
CATASTO FABBRICATI
Ufficio Provinciale di
Biella

Dichiarazione protocollo n. BI0022021 del 11/05/2015

Planimetria di u.i.u. in Comune di Cerrione

Via Monte Bianco

civ. 33

Identificativi Catastali:

Sezione:

Foglio: 12

Particella: 731

Subalterno: 36

Compilata da:
Boano Maurizio

Iscritto all'albo:
Geometri

Prov. Biella



N. 615

Scheda n. 1

Scala 1:200

PIANTA PIANO TERRENO

H. ML. 2,70

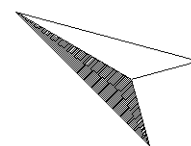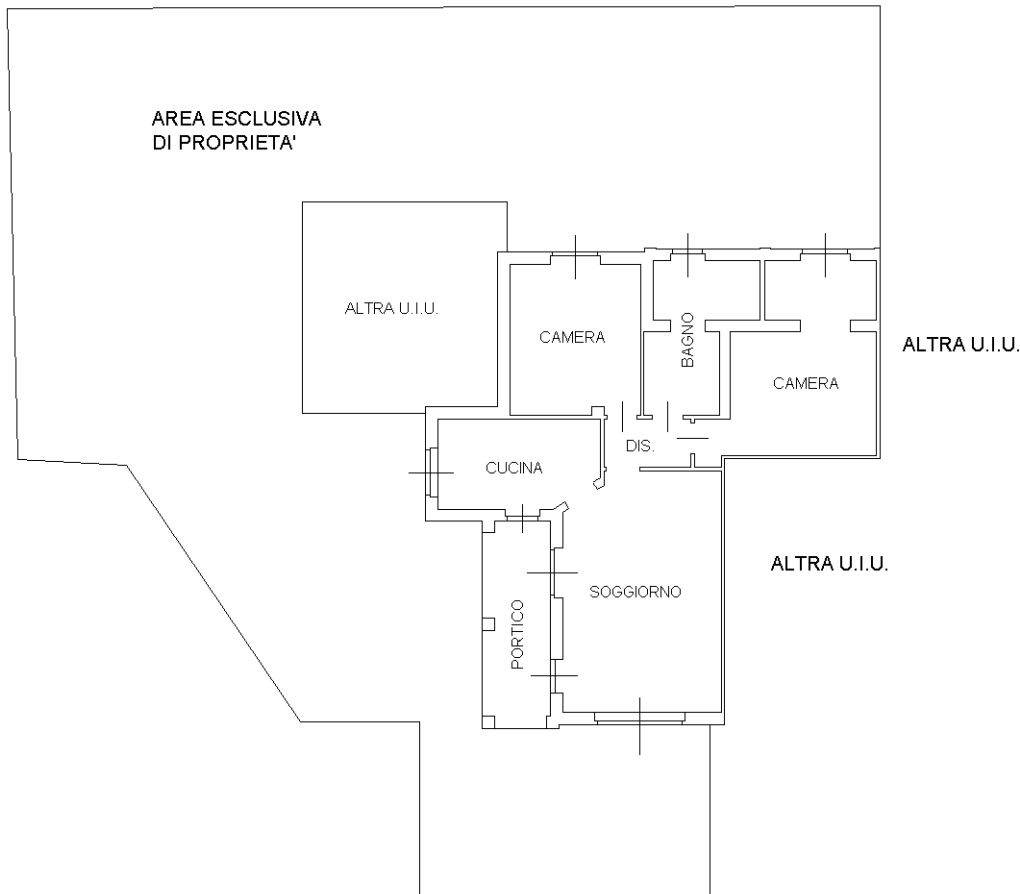

Ultima planimetria in atti