

Agenzia del Territorio
CATASTO FABBRICATI
Ufficio Provinciale di
Biella

Dichiarazione protocollo n. _____ del _____
Planimetria di u.i.u. in Comune di Candelo
Via Sandigliano _____

civ. 112

Identificativi Catastali:

Sezione:
Foglio: 14
Particella: 600
Subalterno: 36

Compilata da:
Vigliani Marco

Iscritto all'albo:
Geometri

Prov. Biella


N. 00648

Scheda n. 1

Scala 1:200

PIANO TERRENO

Hmin 270 Hmax 295

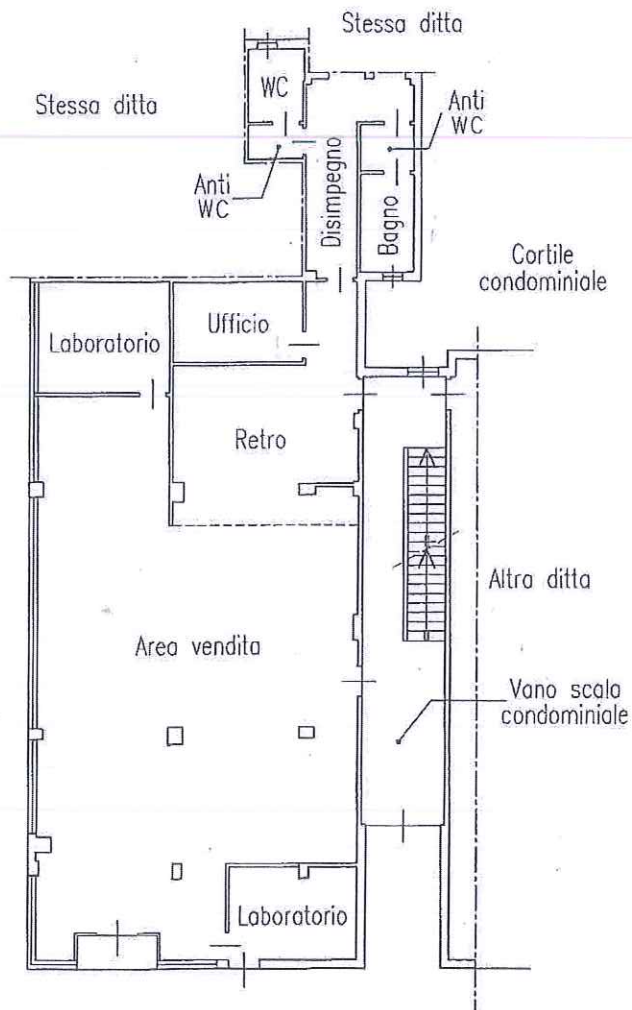

Via Sandigliano

