

MODULARIO
F. sig. rend. 497



MINISTERO DELLE FINANZE
DIPARTIMENTO DEL TERRITORIO
CATASTO EDILIZIO URBANO (RDL 13-4-1939, n. 652)

MOD. BN (CEU)

LIRE
500

Planimetria di u.i.u. in Comune di BENNA via STRADA TRASSI civ. 2



COMUNE DI BENNA

ESTRATTO DI MAPPA

F.G. 22

MAP. LI 358


SCALA 1:2000

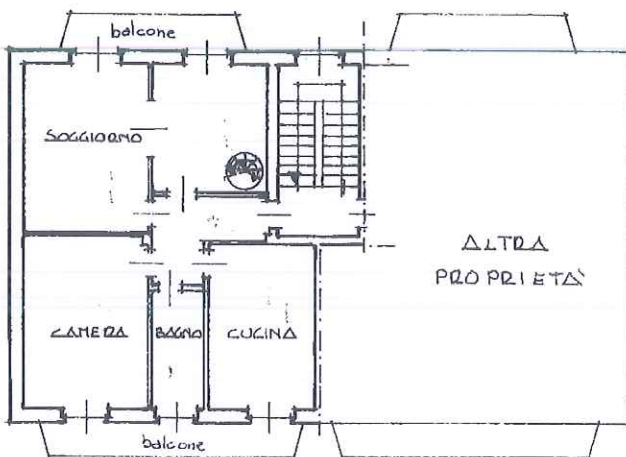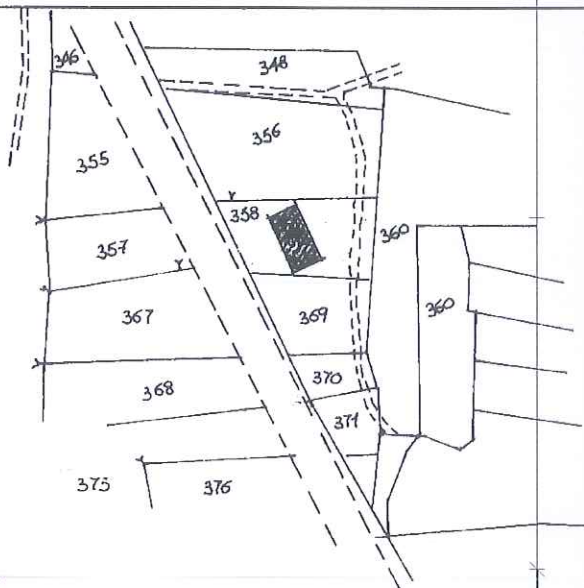

ALTRA
PROPRIETA'

PIANO SECONDO

H = 300 ml

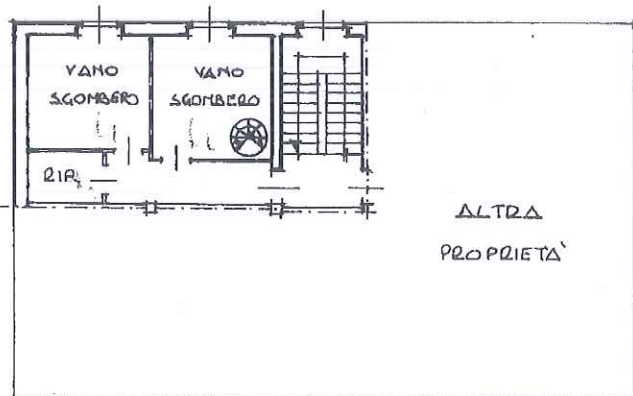

ALTRA
PROPRIETA'

PIANO TERZO

SOTTOTETTO

H media = 2,05 ml

INT. 2

ORIENTAMENTO



SCALA DI 1:200


Dichiarazione di N.C.
Denuncia di variazione
Ultima planimetria in atti

Compilata dal Geom. GALASSI GUIDO
(Titolo cognome e nome)

RISERVATO ALL'UFFICIO

Data presentazione: 22/05/1995 - Data: 27/02/2023 - n. T330196 - Richiedente: CBLIRT72E13A859Z
Totale schede: 1 - Formato di acquisizione: A4(210x297)mm - Formato stampa: A4(210x297)mm

data 08/05/1995 Firma [Signature]

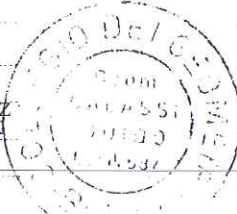

[Handwritten signature]

Catasto dei Fabbricati - Situazione al 27/02/2023 - Comune di BENNA(A784) - < Foglio 22 - Particella 358 - Subalterno 8 >