

**Agenzia del Territorio
CATASTO FABBRICATI
Ufficio Provinciale di
Biella**

Dichiarazione protocollo n. BI0059467 del 23/05/2008

Planimetria di u.i.u. in Comune di Veglio

Frazione Prina

civ. SN

Identificativi Catastali:

Sezione:

Foglio: 6

Particella: 555

Subalterno: 3

Compilata da:

Mazzia Piciot Nicola

Iscritto all'albo:


Geometri

Prov. Biella


N. 880

Scheda n. 1

Scala 1:200

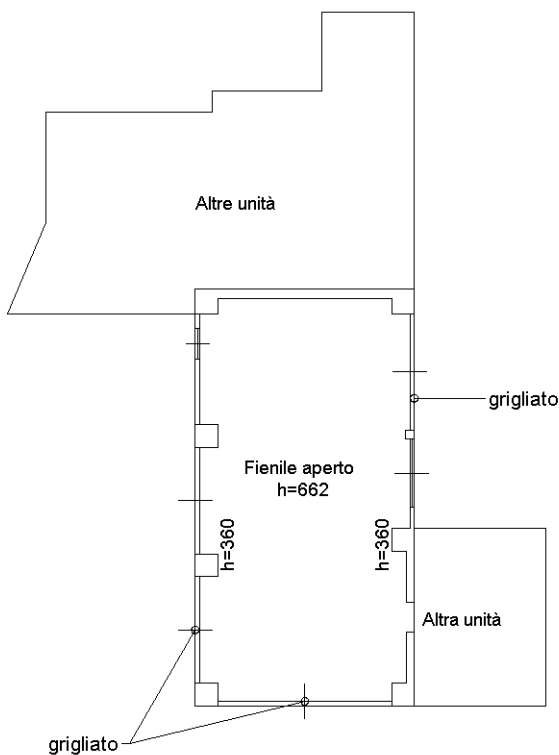

PIANO TERRENO

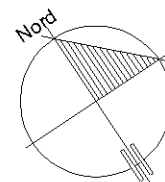

Ultima planimetria in atti