

MODULARIO
F. - rig. rend. - 496



MINISTERO DELLE FINANZE
DIREZIONE GENERALE DEL CATASTO E DEI SERVIZI TECNICI ERARIALI

MOD. A (Nuovo Catasto Edilizio Urbano)

Lire
300

NUOVO CATASTO EDILIZIO URBANO



(R. DECRETO-LEGGE 13 APRILE 1930, N. 632)

Planimetria dell'immobile situato nel Comune di MONGRANDO Via FRAZ. VIGNAZZE

Ditta VALLIVERO EMILIO S.A. MONGRANDO IL 12/10/1914

Allegata alla dichiarazione presentata all'Ufficio Tecnico Erariale di VERCELLI

INT. 1

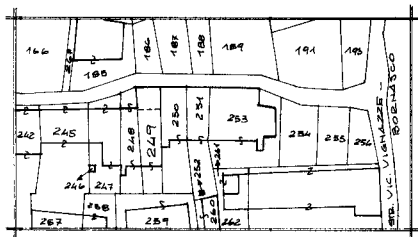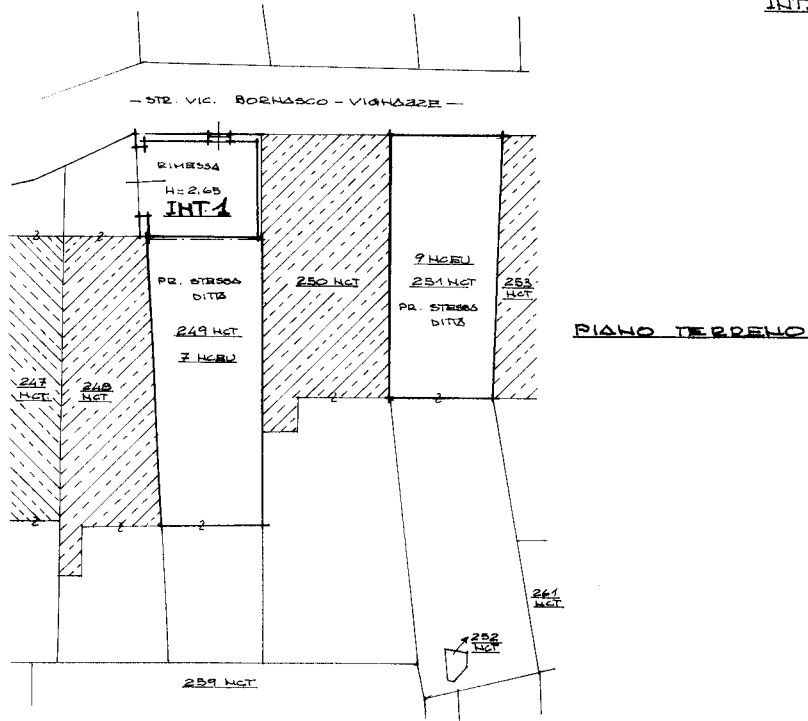

ESTRATTO DI MAPPA FG. 31
MAPPA 249 - SCALA 1:1000

ORIENTAMENTO



SCALA DI 1:200

SPAZIO RISERVATO PER LE ANNOTAZIONI D'UFFICIO

DATA

PROT. N°

FG. D. MAPPA 7 SUB. 3

Compilata dal **GEOMETRA**

(Titolo, nome e cognome del tecnico)

SAMUELA BOH PIERO

Iscritto all'Albo dei **GEOMETRI** N° 326

CITTA'

della Provincia di **BIELLA**

DATA **21/04/1992**

Firma