

MODULARIO  
P. - rg. rend. - 487



MINISTERO DELLE FINANZE

MOD. B (Nuovo Catasto Edilizio Urbano)

DIREZIONE GENERALE DEL CATASTO E DEI SERVIZI TECNICI ERARIALI

Lire  
200


# NUOVO CATASTO EDILIZIO URBANO

(R. DECRETO-LEGGE 18 APRILE 1989, N. 682)


Planimetria dell'immobile situato nel Comune di VIGLIANO B.SE Via LIBERTA' N°14/ int. 11

Ditta MORA PIERINO n. 14 VIGLIANO B.SE il 17/10/1906 proprietario

Allegata alla dichiarazione presentata all'Ufficio Tecnico Erariale di VERCELLI

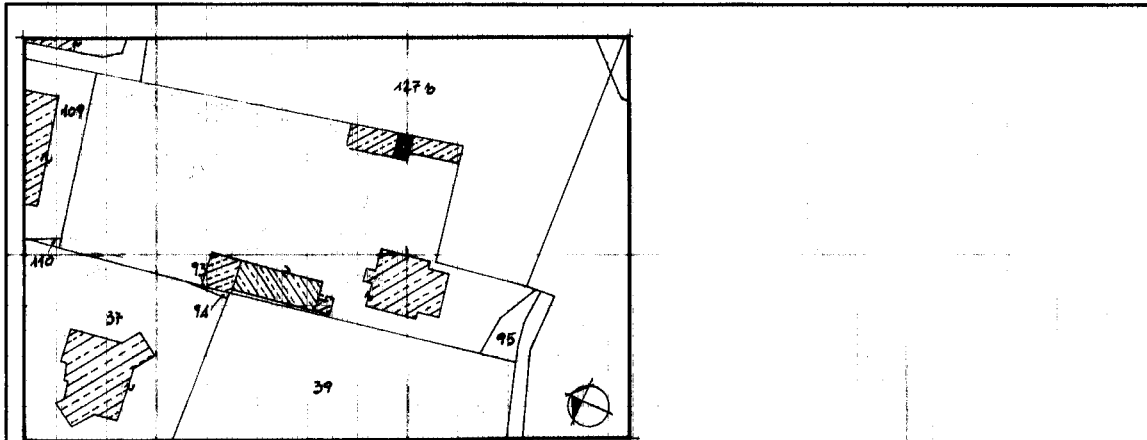

Comune di VIGLIANO B.SE  
Foglio N° 9  
Scala 1:1000

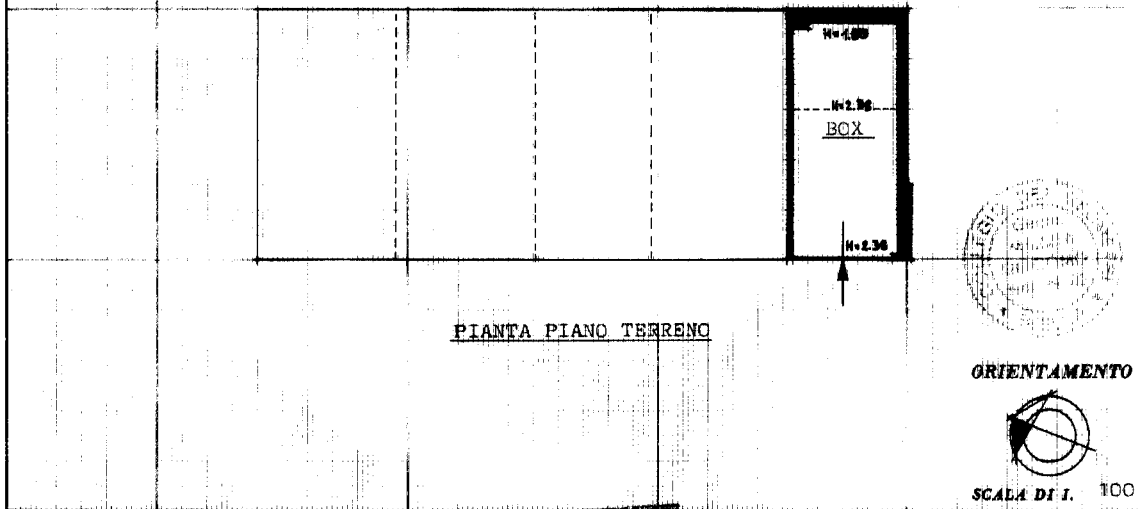

SPAZIO RISERVATO PER LE ANNOTAZIONI D'UFFICIO

DATA	
PROT. N°	3815/20
Foglio	89 Sub. 46
Particella	
Subalterno	
Tipo mappa	

Particella	N.	1/1009
Foglio	N.	9
Particella	N.	
Subalterno	N.	
Tipo mappa	N.	

Compilata dal GEOMETRA  
(Titolo, nome e cognome del tecnico)  
GIACOMO MAZZIA

Iscritto all'Albo dei GEOMETRI

della CITTA' di BIELLA

DATA FEBBRAIO 1988

Firma:

Catasto dei Fabbricati - Situazione al 29/09/2023 - Comune di VIGLIANO BIELLESE(L.880) - < Foglio 9 - Particella 516 - Subalterno 17 >  
VIA LIBERTA' n. 14 Interno 11 Piano T

Ultima planimetria in atti